

6 5 4 3 2 1

D

D

C


C

B

B

A

A

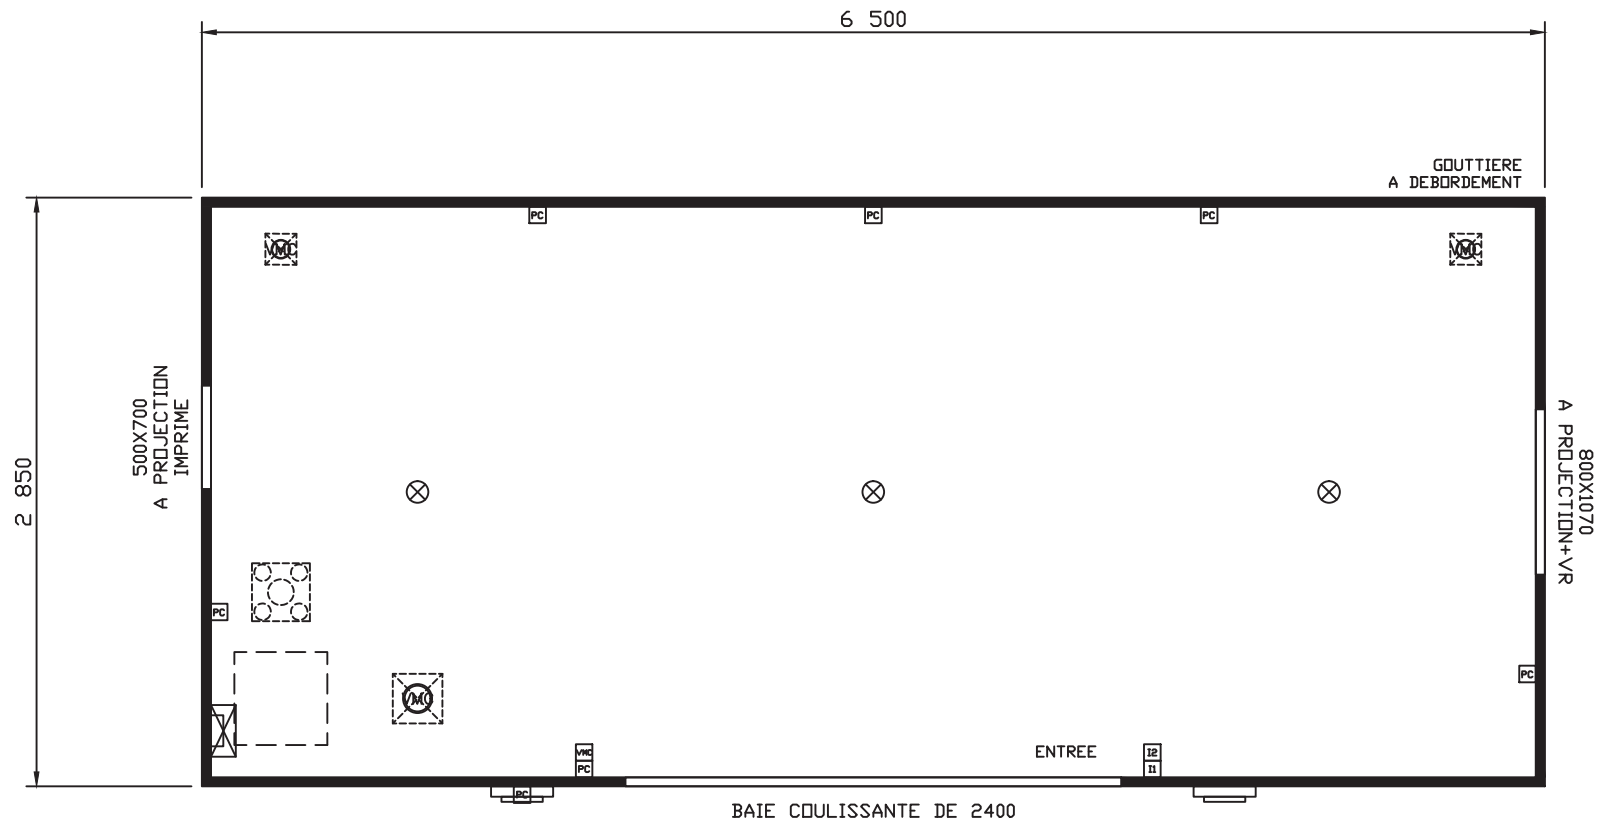


# ANX VIDE




Dessiné par : F.BLANCHARD	Dimensions : - Plancher : 6.50 x 2.85 m - Surface au sol : 17.70 m <sup>2</sup>
Date : 29/08/24	
Saison : 2025	Numéro du plan : <b>BMH 235</b>


6 5 4 3 2 1

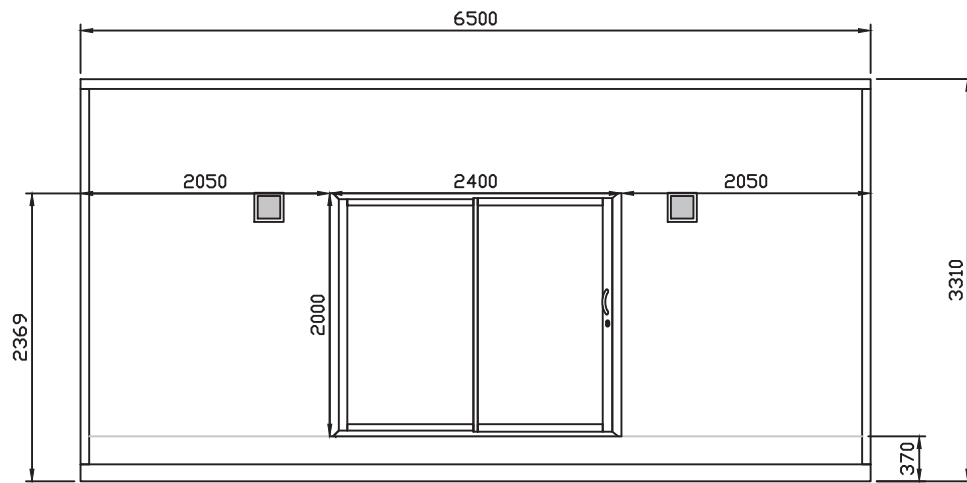


FAÇADE AVANT

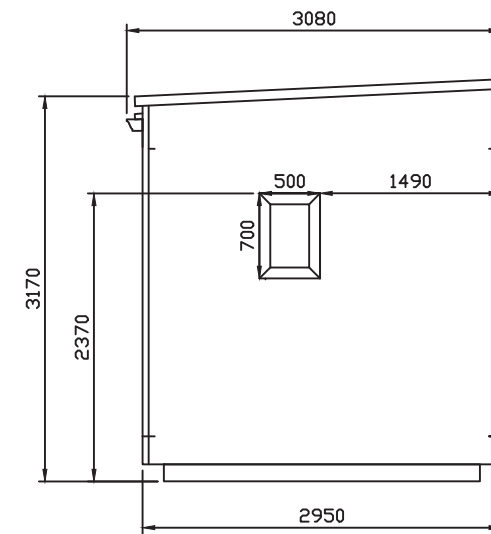

PIGNON GAUCHE

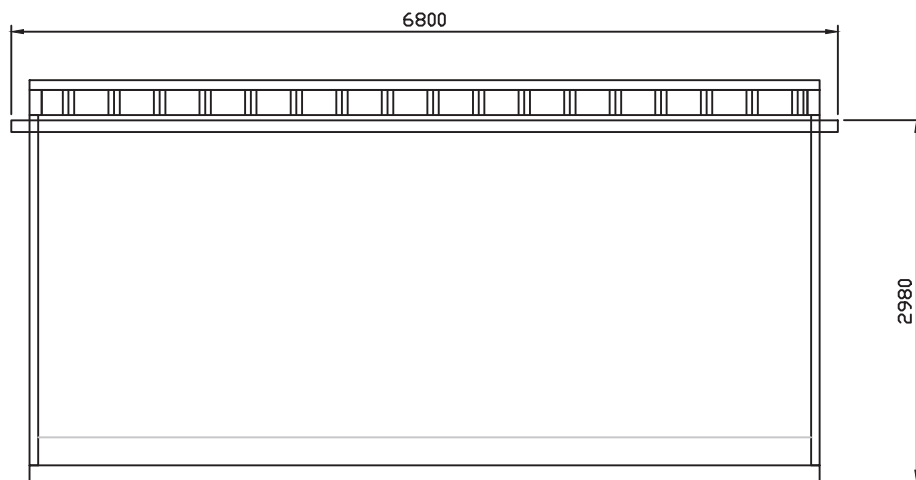


FAÇADE ARRIÈRE

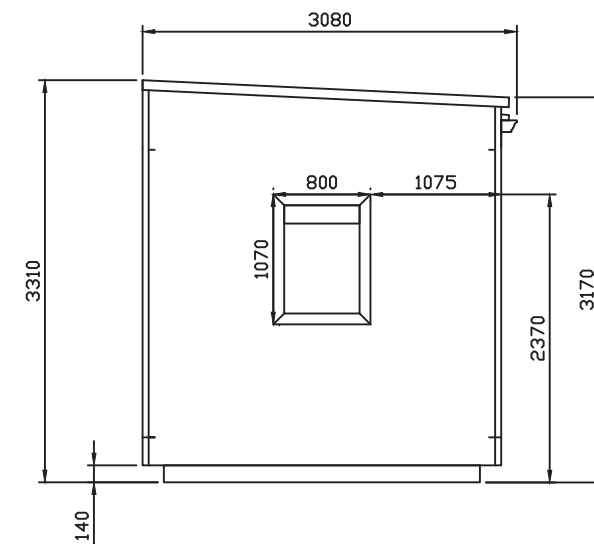

PIGNON DROIT

# FACADE ARRIERE

●	GRVE001	GRILLES DE VENTILATION BLANCHE (PERCAGE Ø105)	0
⊗	ELEG155	SPOTS ENCASTRES BLANC (PERCAGE Ø95)	3

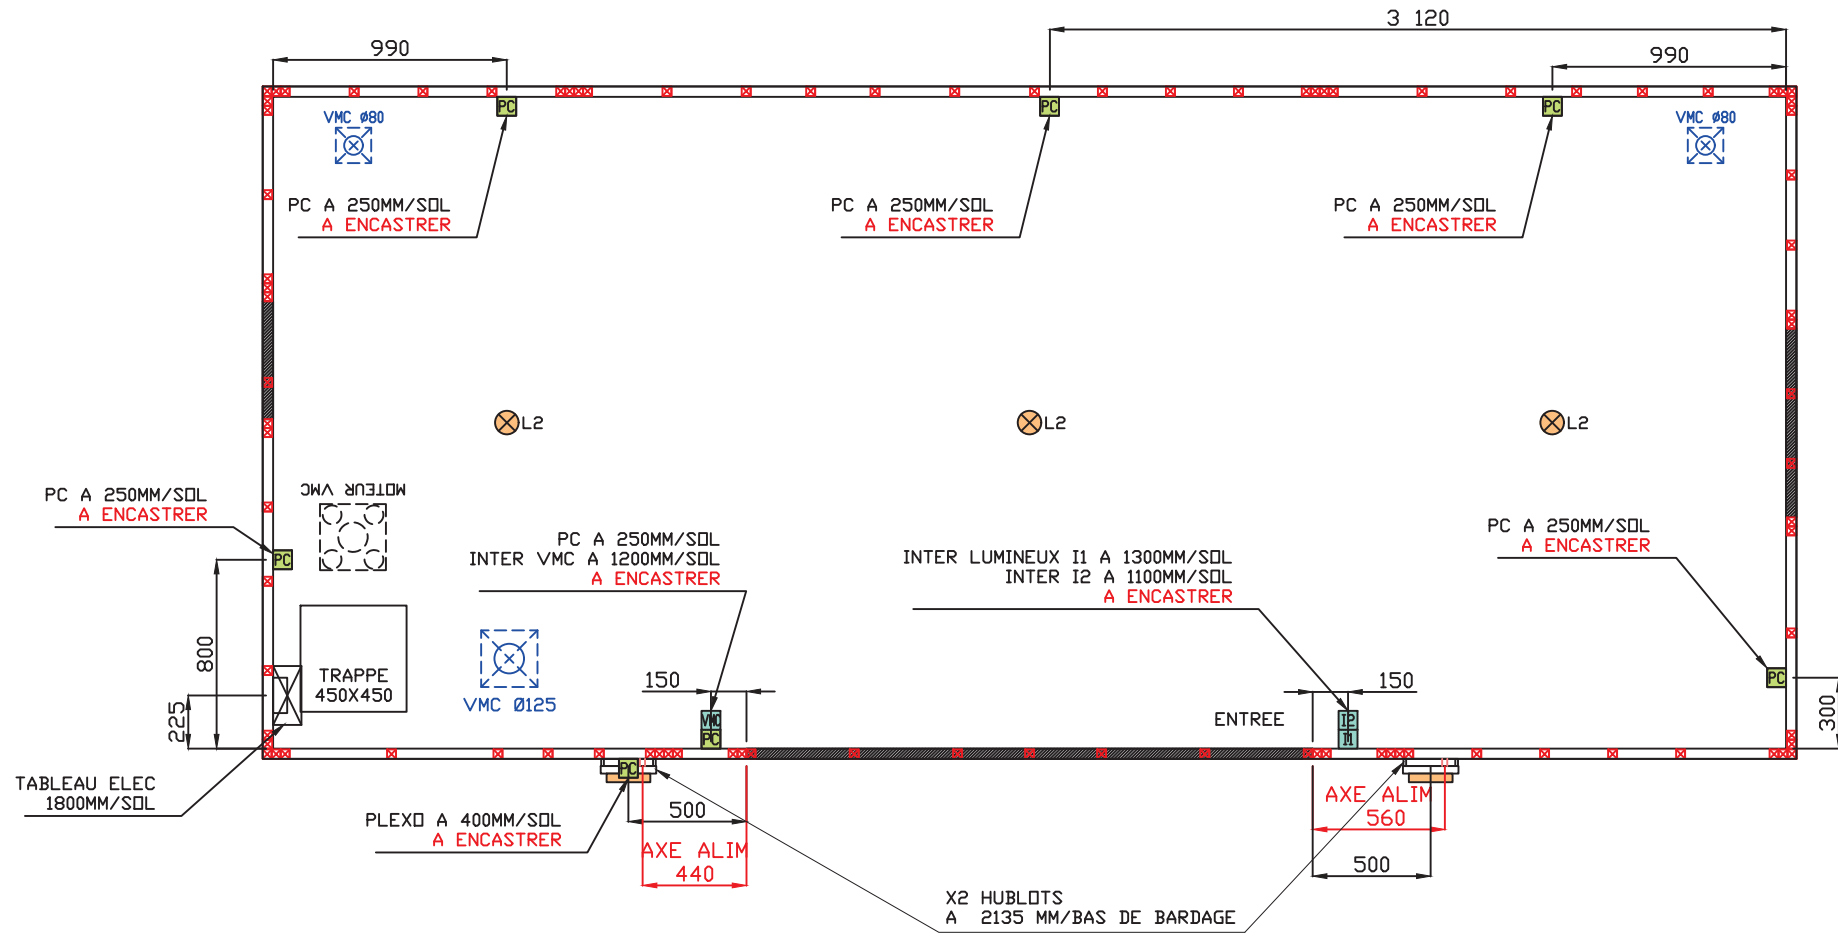

# FACADE AVANT



BMH	M.HEMERY 06.09.24	BMH235	5	ANX VIDE	IMPLANTATION ELECTRIQUE	BMH25 05 001
-----	----------------------	--------	---	----------	-------------------------	--------------